

Kartenbeilage zur Bekanntgabe
der Verwaltungsakte

Maßstab 1 : 600

**VERMESSUNG
GREIM**


Gemeinde: Stadt Thalheim/Erzgeb.
Gemarkung: Thalheim
Fortführungsriß: 0771
gefertigt am: 22.02.2022

• André Greim •
Öffentlich bestellter Vermessungsingenieur
Zwönitzer Straße 1 · 09366 Stollberg/Erzgebirge
Tel.: 037296 - 939560 · Fax: 037296 - 939562

A Grenz wiederherstellung (GW)	4 Von Abmarkung erstmalig abgesehen
B Grenzfeststellung	5 Von Abmarkung weiter abgesehen
C GW nach § 16 Abs. 4 SächsVermKatG	6 neuen Grenzpunkt abgemarkt
D Bogenmitte	7 Abmarkung nachgeholt
1 Abmarkungsmangel behoben	8 Grenzpunkt untergegangen/weggefallen
2 Abmarkung erstmalig ausgesetzt	9 Grenzpunkt in Übereinstimmung mit dem Liegenschaftskataster vorgefunden
3 Abmarkung weiter ausgesetzt	

Vermarkungsarten:

St - Granitstein	B - Grenzbolzen	RK - Rohr mit Kopf
MK - Kunststoffmarke	N - Grenznagel	ER - Eisenrohr
Fst - Feldstein	Bst - Betonstein	MZ - Meißelzeichen

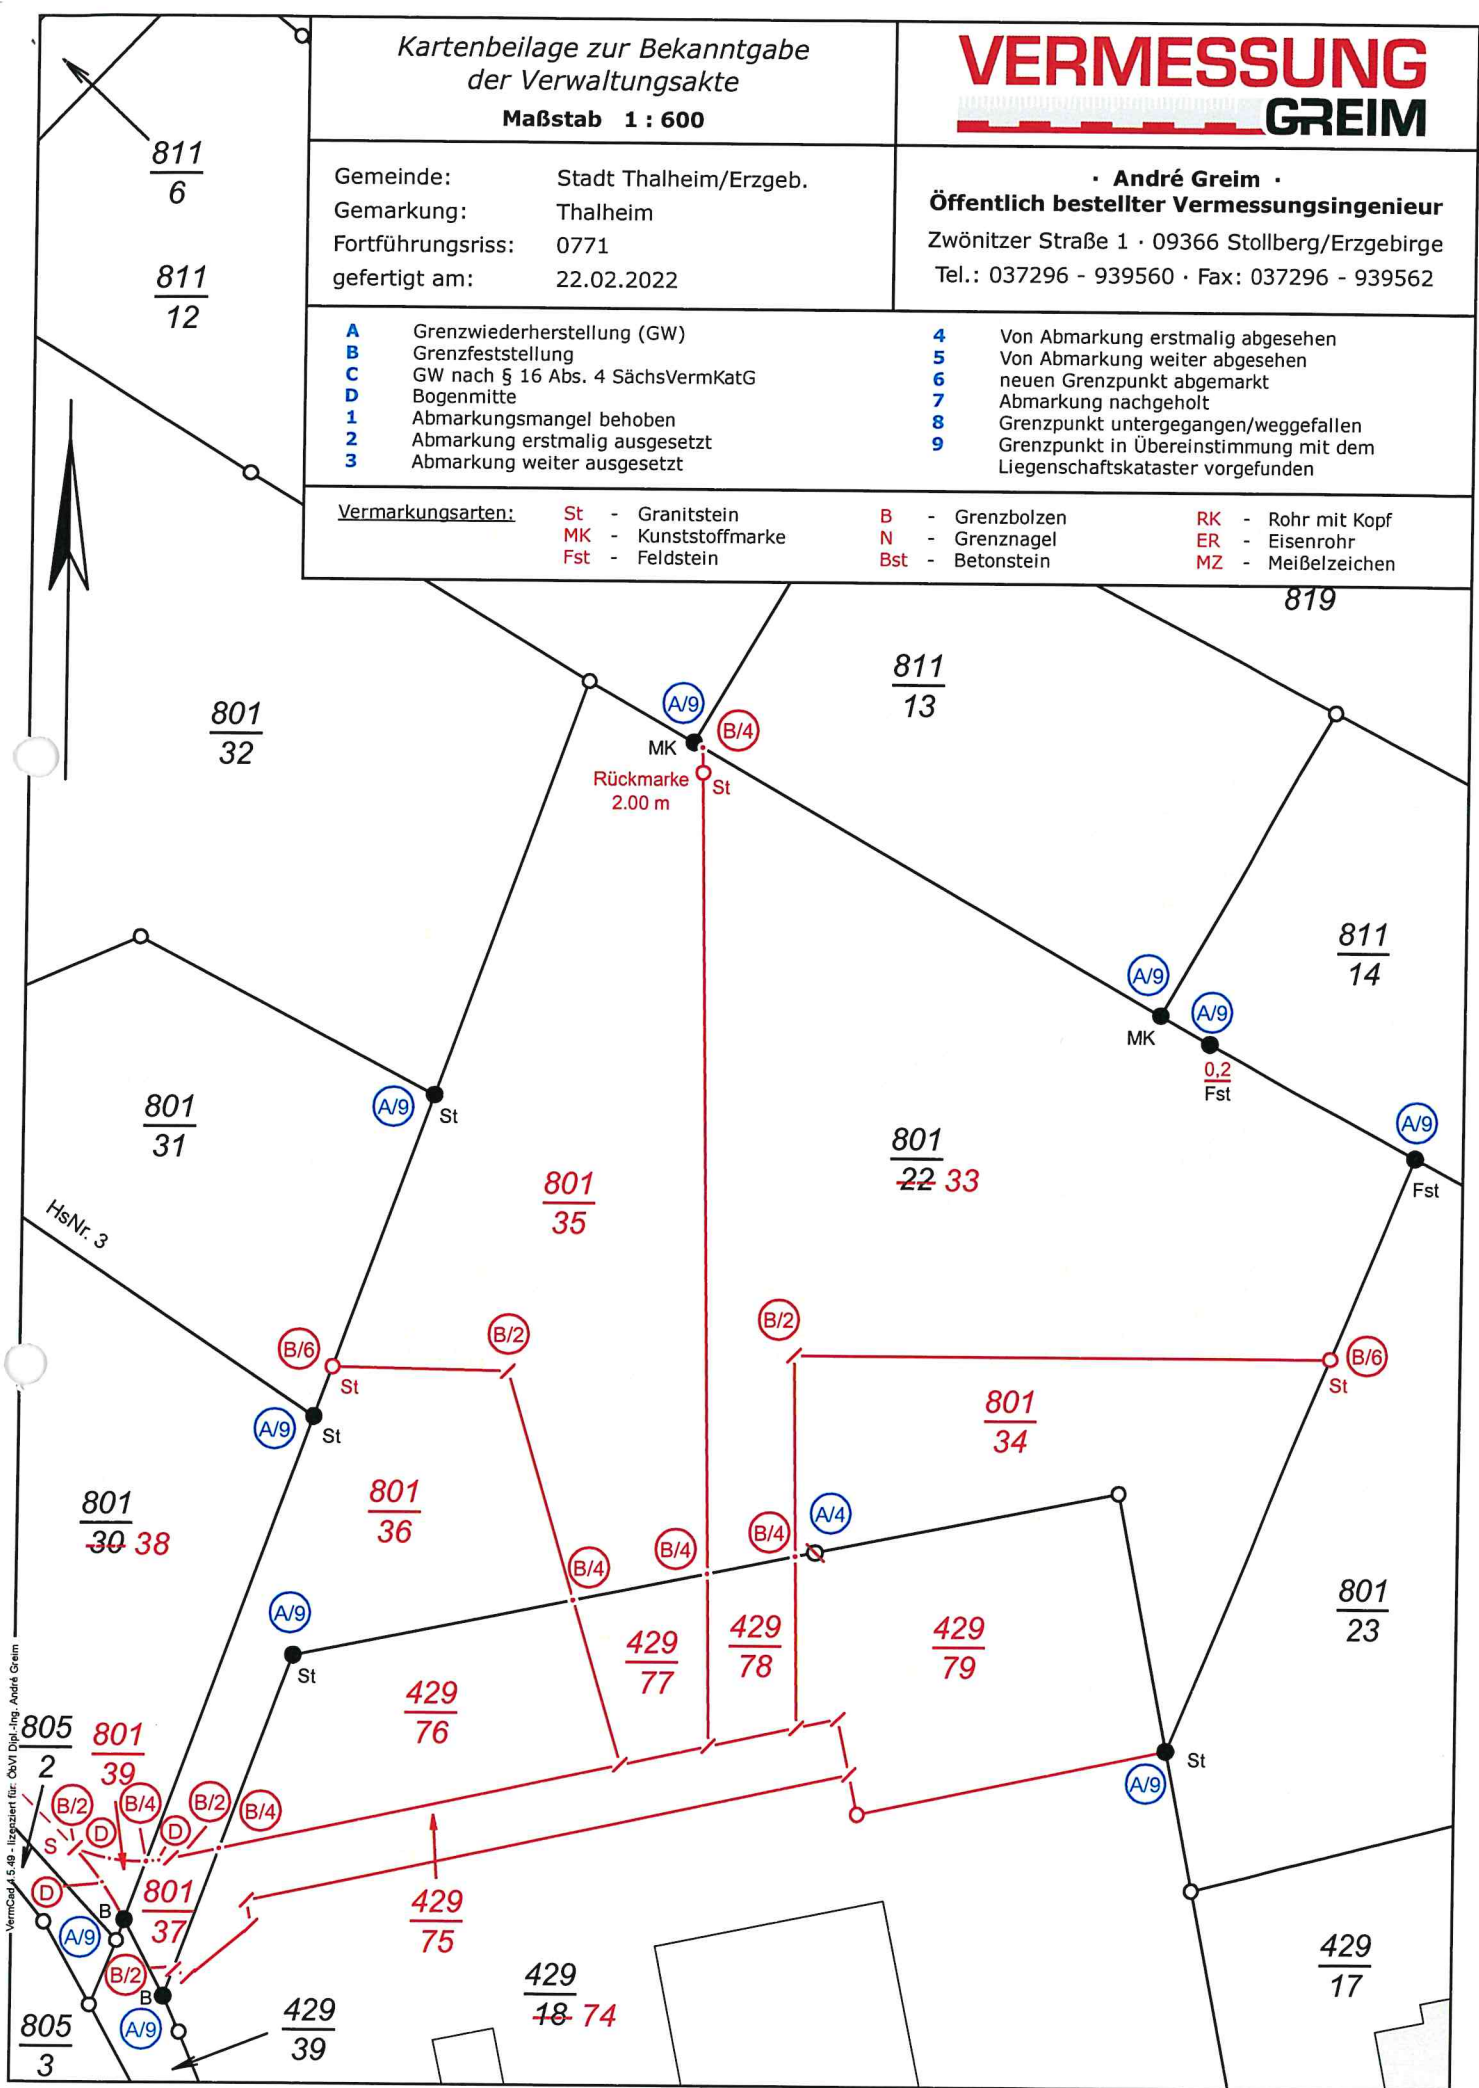

VermCatz 4.5.49 - Lizenziert für: Obv/Dipl.-Ing. André Greim