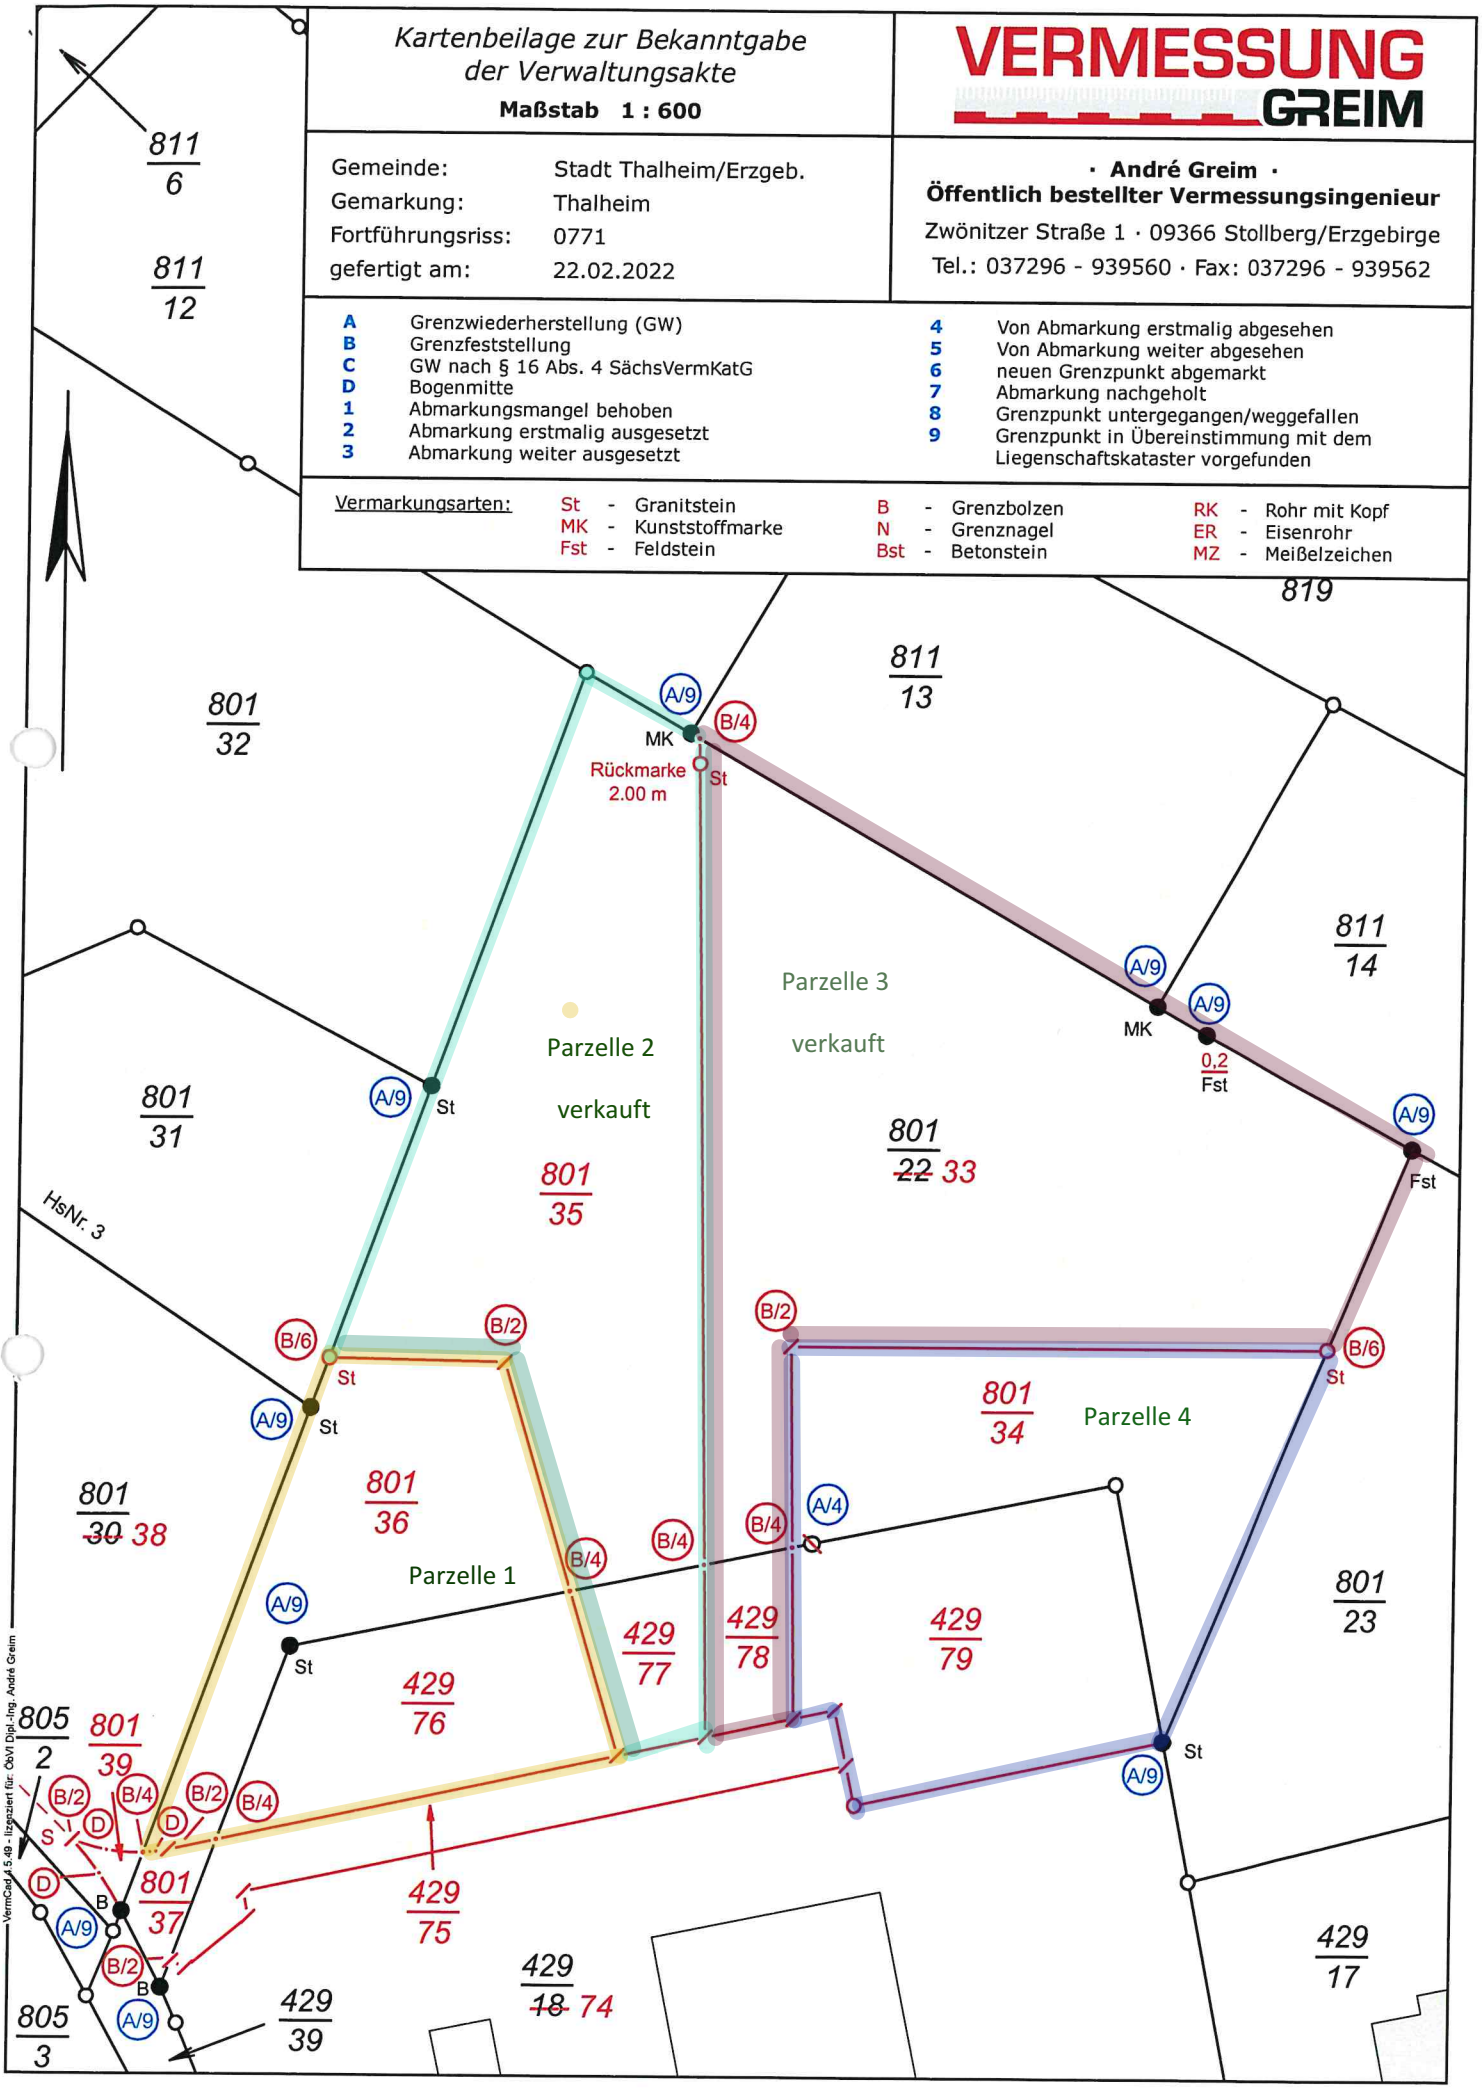
Kartenbeilage zur Bekanntgabe der Verwaltungsakte
Maßstab 1 : 600
VERMESSUNG GREIM
Gemeinde: Stadt Thalheim/Erzgeb.
Gemarkung: Thalheim
Fortführungsriss: 0771
gefertigt am: 22.02.2022
· André Greim ·
Öffentlich bestellter Vermessungsingenieur
Zwönitzer Straße 1 · 09366 Stollberg/Erzgebirge
Tel.: 037296 - 939560 · Fax: 037296 - 939562
A Grenzwiederherstellung (GW)
B Grenzfeststellung
C GW nach § 16 Abs. 4 SächsVermKatG
D Bogenmitte
1 Abmarkungsmangel behoben
2 Abmarkung erstmalig ausgesetzt
3 Abmarkung weiter ausgesetzt
4 Von Abmarkung erstmalig abgesehen
5 Von Abmarkung weiter abgesehen
6 neuen Grenzpunkt abgemarkt
7 Abmarkung nachgeholt
8 Grenzpunkt untergegangen/weggefallen
9 Grenzpunkt in Übereinstimmung mit dem Liegenschaftskataster vorgefunden
Vermarkungsarten:
St - Granitstein
MK - Kunststoffmarke
Fst - Feldstein
B - Grenzbolzen
N - Grenznagel
Bst - Betonstein
RK - Rohr mit Kopf
ER - Eisenrohr
MZ - Meißelzeichen
811/6
811/12
801/32
811/13
819
Rückmarke 2.00 m
811/14
Parzelle 3
verkauft
Parzelle 2
verkauft
801/31
801/35
801/22 33
0,2
HsNr. 3
801/34
Parzelle 4
801/30 38
801/36
Parzelle 1
801/23
429/77
429/78
429/79
429/76
805/2
801/39
801/37
429/75
429/18 74
429/39
805/3
429/17
VermCad 5.49 - lizenziert für: ÖbVI Dipl.-Ing. André Greim