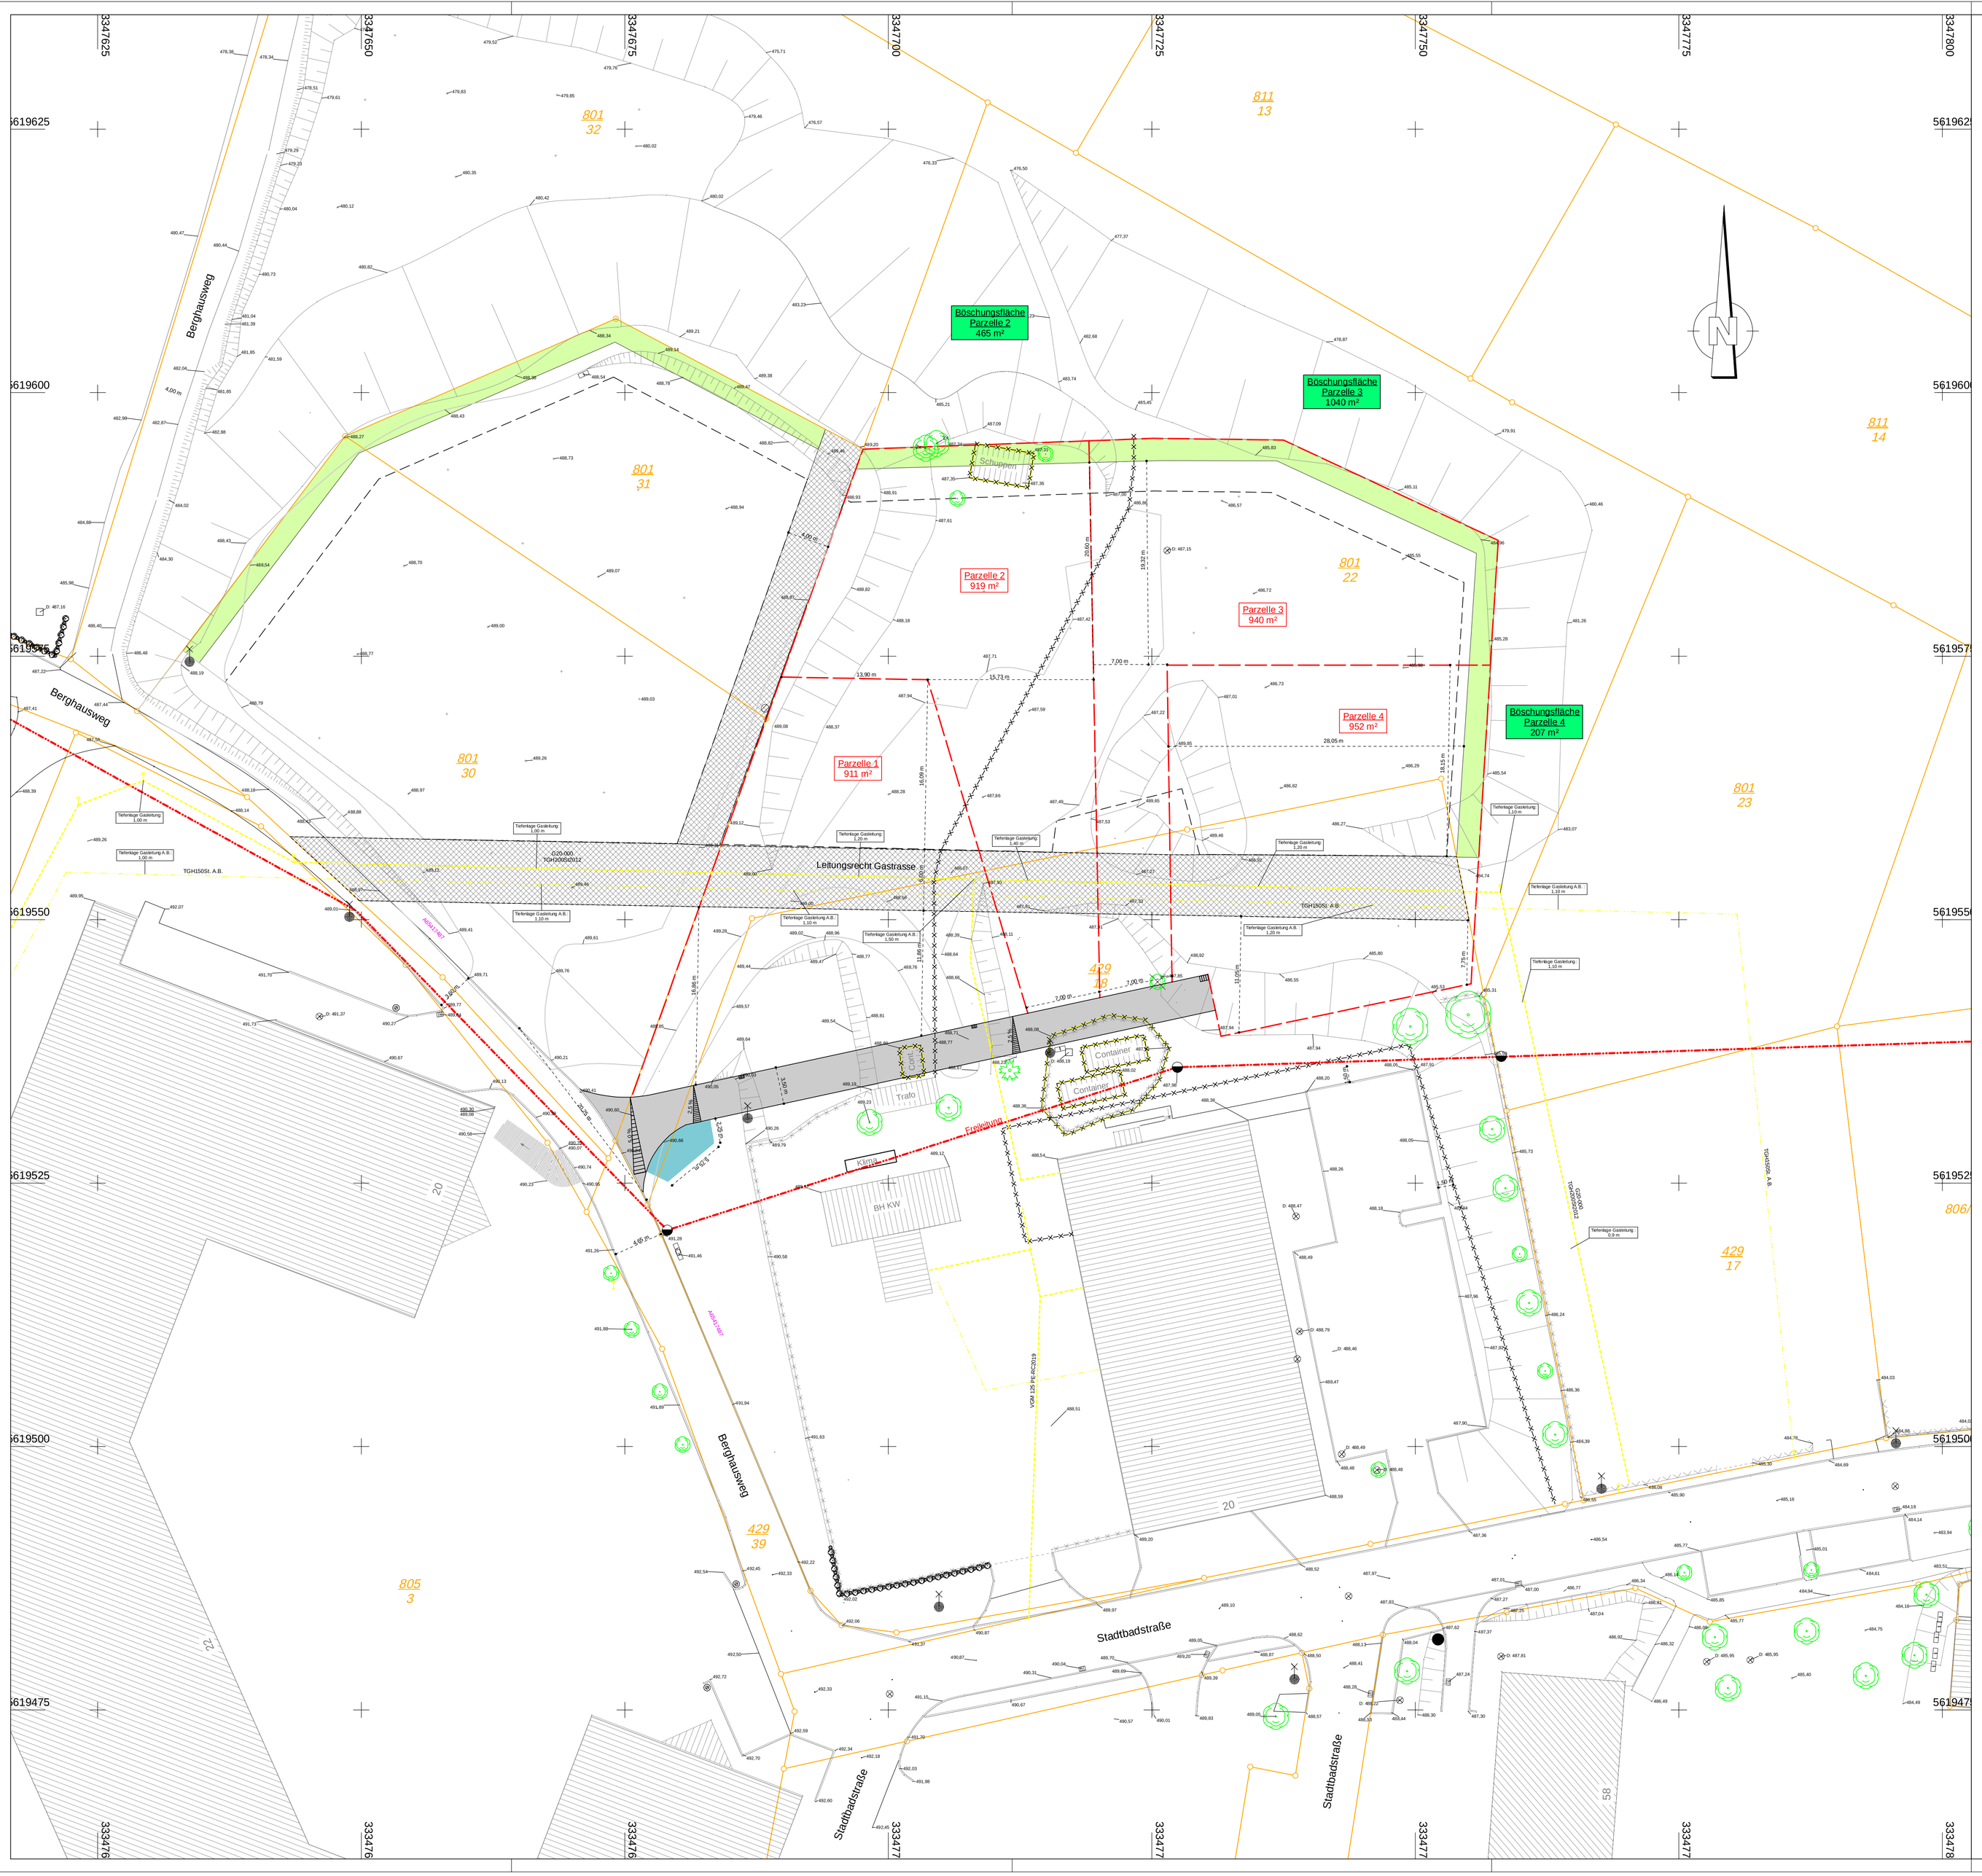

Zeichenerklärung

- Einschnittsböschung
- Dammböschung
- Asphaltfläche
- Grünfläche
- Abbruch Bauwerke
- Müllstandort
- Schutzstreifen Abwasserkanal
- Straßenablauf 500/300 neu mit Anschlussleitung DN/OD 160
- Hochpunkt / Tiefpunkt
- H = 2000m; +680 40.00%; -720 30.00%; Neigungsbrechpunkt mit Angabe von Gefälle (-) und Steigung (+) in Prozent, Länge der Gefälle (Steigungs-) Strecke und Halbmesser
- Fahrbahnquerneigung

Legende Vers.-leitungen

Bestand	Neubau
Verbindungsmuffe	
E-Verteilerkasten	E-Verteilerkasten
Schutzrohr	
Kabelverteiler	Sickerleitung
Heizungsleitung	
NS- Kabel	NS- Kabel
MS- Kabel	
Leerrohr Antenne	Antenne
Straßenbeleuchtung	Straßenbeleuchtung
Freileitung	Breitband- Kabel
Gasleitung	Gasleitung
Gasleitung außer Betrieb	
Fernwärmeleitung	Fernwärmeleitung
Telekom Kabel	Telekom Kabel

Legende Baugrunduntersuchung

- RKS Rammkernsondierung
- Rammsondierung

Legende Trinkwasser

- Ventilarbatrarmatur
- Schieber
- Reduzierung
- Etage
- Überflurhydrant
- Unterflurhydrant
- TW-leitung neu
- HA-leitung
- TW-leitung Bestand

Legende Topografie

- Grenzpunkt ALK / digitalisiert
- Grenzpunkt aufgemessen
- TP/HP
- AP (amtl.)
- Polygonpunkt
- Schachtbauwerk mit Abdeckung rund
- Schachtabdeckung eckig/rund
- Straßeneinlauf/Kabelschacht
- Laub- Nadelbaum d < 30cm
- Laub- Nadelbaum d 30-70cm
- Laub- Nadelbaum d 70-100cm
- Laub- Nadelbaum d > 100cm
- Strauch/Nadelgebüsch
- Laub-Nadelhecke
- Baumstumpf
- Obstbaum
- Zaun allg. Holzzaun Eisenzaun Drahtzaun
- Mauer (Breite gemessen)
- Mauer (Breite unbekannt)
- Lärmschutzwand
- Leitplanke
- Geländer
- Eingang/Einfahrt/Tor
- Fahrbahn mit Bord
- Weg/Fahrbahn ohne Bord
- Gleisanlage
- Höhenpunkt
- Stütze/Pfeiler
- Betonmast
- Holzmast
- Gittermast
- Rohrmast
- Mast mit Lampe
- Bank
- Schranke
- Ampel
- Elt-Verteilerkasten
- Drainage-Control-Schacht
- Regenfallrohr
- Papierkorb
- Poller
- Masthülse
- Fahnenmast
- Andreaskreuz
- Kilometerstein
- Rohrdurchlass
- Leitpfosten
- Verkehrsschild
- Hinweisschild
- Ortsschild
- Steinblock

Legende Kanal

- Freispiegekanal Regenwasser vorh.
- Freispiegekanal Regenwasser
- Freispiegekanal Mischwasser vorh.
- Anschlußstutzen

Legende Entwurfsvermessung

- SD Schotterdecke
- GP Großpflaster
- Mo Mosaikpflaster
- SB Straßenbeton
- PB Betonplatten (Kunststeinpl.)
- RG Rasengittersplatten
- BB bituminöse Fläche
- KP Kleinpflaster
- BP Betonsteinpflaster
- FP Findlingspflaster (Kopfsteinpfl.)
- NS Natursteln
- PNS Natursteinplatten (Granit)
- UB unbefestigt
- B Beton
- BG Betongittersplatten
- SP Splitt
- Schieberkappe TW groß/klein
- Ober- / Unterflurhydrant
- Be- u. Entlüftung
- TW-Bemassungstafel
- TW-Stein
- Gasstein
- Schieberkappe Gas
- Gassäule
- Gas-Bemassungstafel
- Gebäude Eingang/Fensterbank
- Baum mit Stamm- u. Kronendurchmesser
- GS Granitsteine
- St Steine (Steinschüttung)
- S Sand

Lagebezug: ETRS89	Höhenbezug: DHHN 92
Grundplan hergestellt: 05/ 2020	Ergänzungen:
Bauer Tiefbauplanung GmbH Industriestraße 1 08280 Aue Tel. 03771/ 340200 Fax 03771/ 340204 0	Die Grenzen wurden digitalisiert und dienen nur zur Übersicht.

Nr.	Art der Änderung	Datum	Zeichen

Bauer Tiefbauplanung GmbH
Beratende Ingenieure
Tiefbau + Straßenbau + Vermessung + Wasserbau
Gewerbering 5 D-09456 Annaberg-Buchholz
Tel.: 03733/42 99 82 0 Fax: 03733/42 99 82 1

Bauherr:
Stadtverwaltung Thalheim
Hauptstraße 5, 09380 Thalheim

Anlage: 5
Blatt: 1

Projekt:
Erschließung Wohngebiet
Berghausweg in Thalheim

	Datum	Zeichen
bearb.	06.21	PK
gez.	06.21	PK
gepr.	06.21	RB
Maßstab	1:250	
Projekt-Nr.:		
Plan-Nr.:	LPL0000103.PLT	

Darstellung:
Lageplan

Entwurfs- und Genehmigungsplanung

Entwurfsverfasser:
Bauer Tiefbauplanung GmbH
Gewerbering 5, 09456 Annaberg-Buchholz

Annaberg-Buchholz, den

Geprüft:

Vorhabensträger:

Thalheim, den

Zum Bau freigegeben: